# Схема холодопостачання системи СКП-1 в осях 1-12

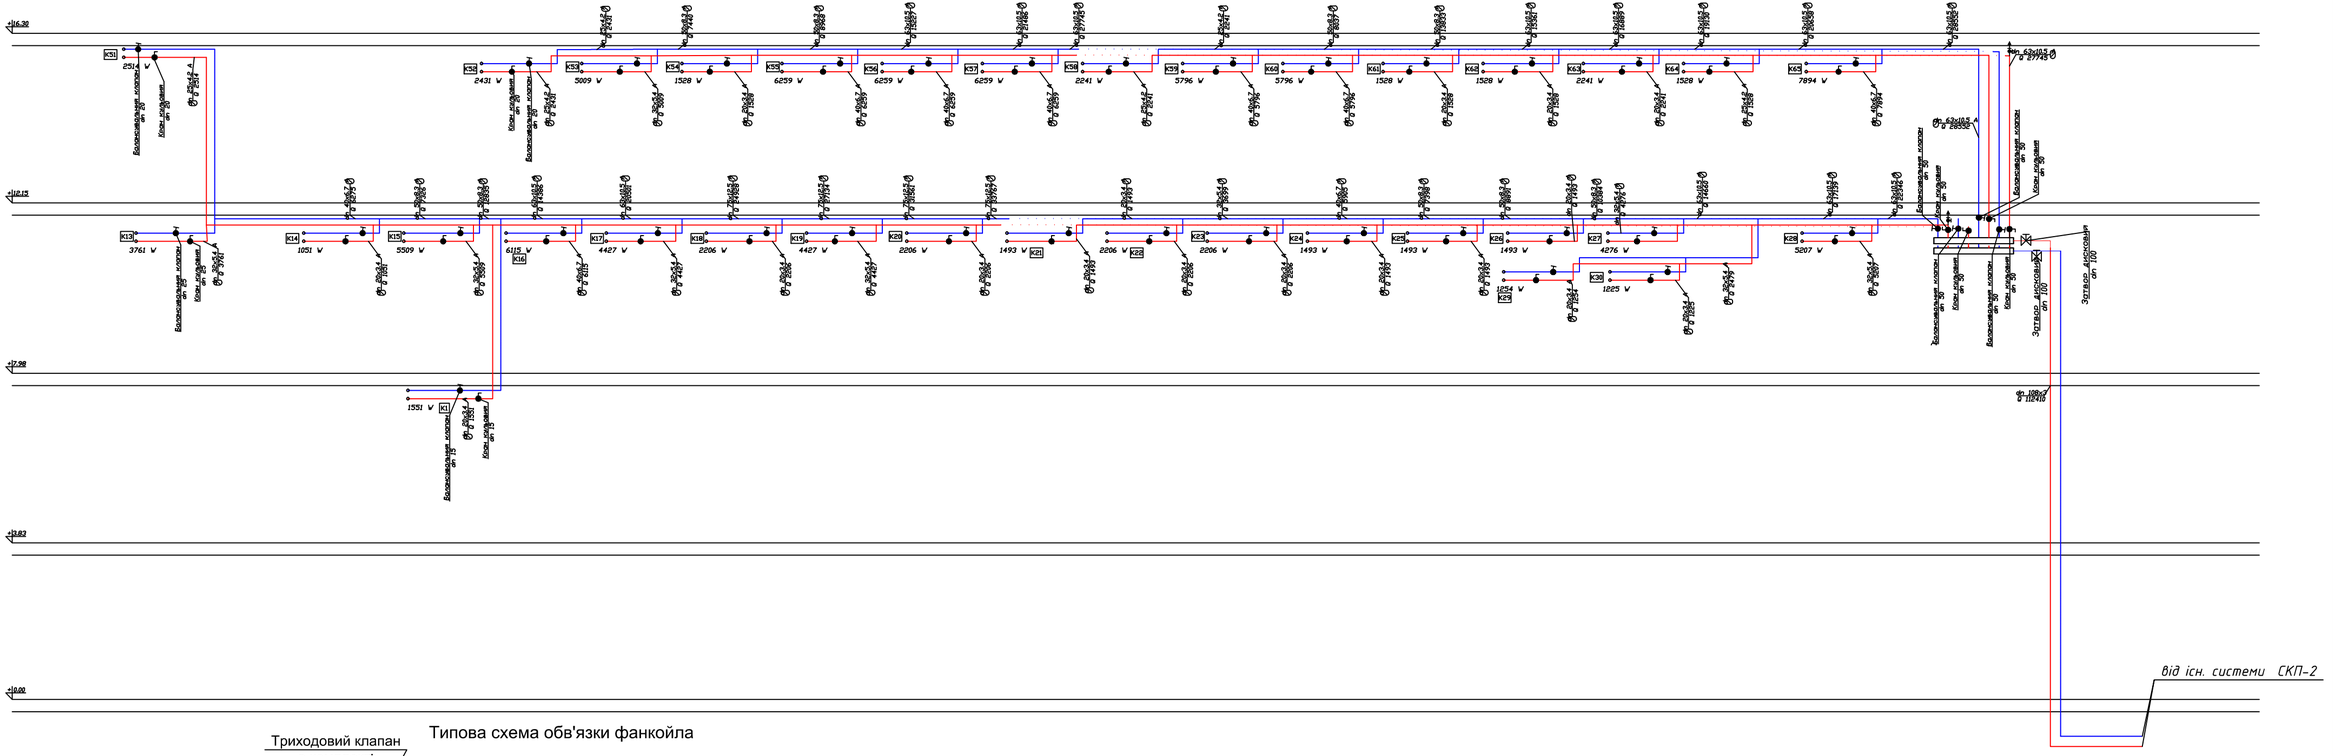


## Типова схема обв'язки фанкойла

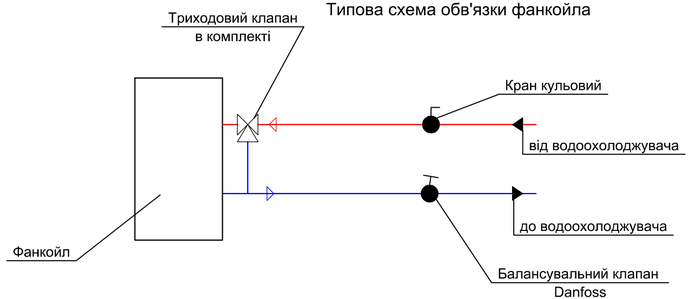


**Умовні позначення**

- трубопровід системи кондиціонування, подаючий, Т=7 °С;
- трубопровід системи кондиціонування, зворотній, Т=12 °С;

Примітки

1. За відмітку ±0.000 прийнято рівень підлоги 1-го поверху;
2. Дивитись разом з ОВ-11-14;
3. Діаметр запірного клапану LENO MSV-S ⌀ та ручного клапану MSV-BD ⌀ на підводках до фанкойлів дорівнює умовному проходу трубопроводу;

| Зм. | Кільк. | Арк. | №док. | Підпис | Дата | 23-17-ОВ | | |
|---|---|---|---|---|---|---|---|---|
| | | | | | | Капітальний ремонт будівель адміністративно-побутового корпусу №1 і "Кванту" Чорнобильської АЕС в частині оснащення локальними системами централізованого кондиціонування повітря | | |
| ГІП | | Фесенко | | | | I пусковий комплекс | Стадія | Аркуш | Аркушів |
| | | | | | | | РП | 24 | 30 |
| Розробив | | Куценко | | | | Схема холодопостачання системи СКП-1 в осях 1-12, типова схема обв'язки фанкойла | ТОВ "Чернігівська проектна група" | |
| Перевірив | | Фесенко | | | | | | |
| Норм.контр. | | Мех | | | | | | |

Погоджено:

Зам.інв.№

Підпис і дата

Інв.№ об.